

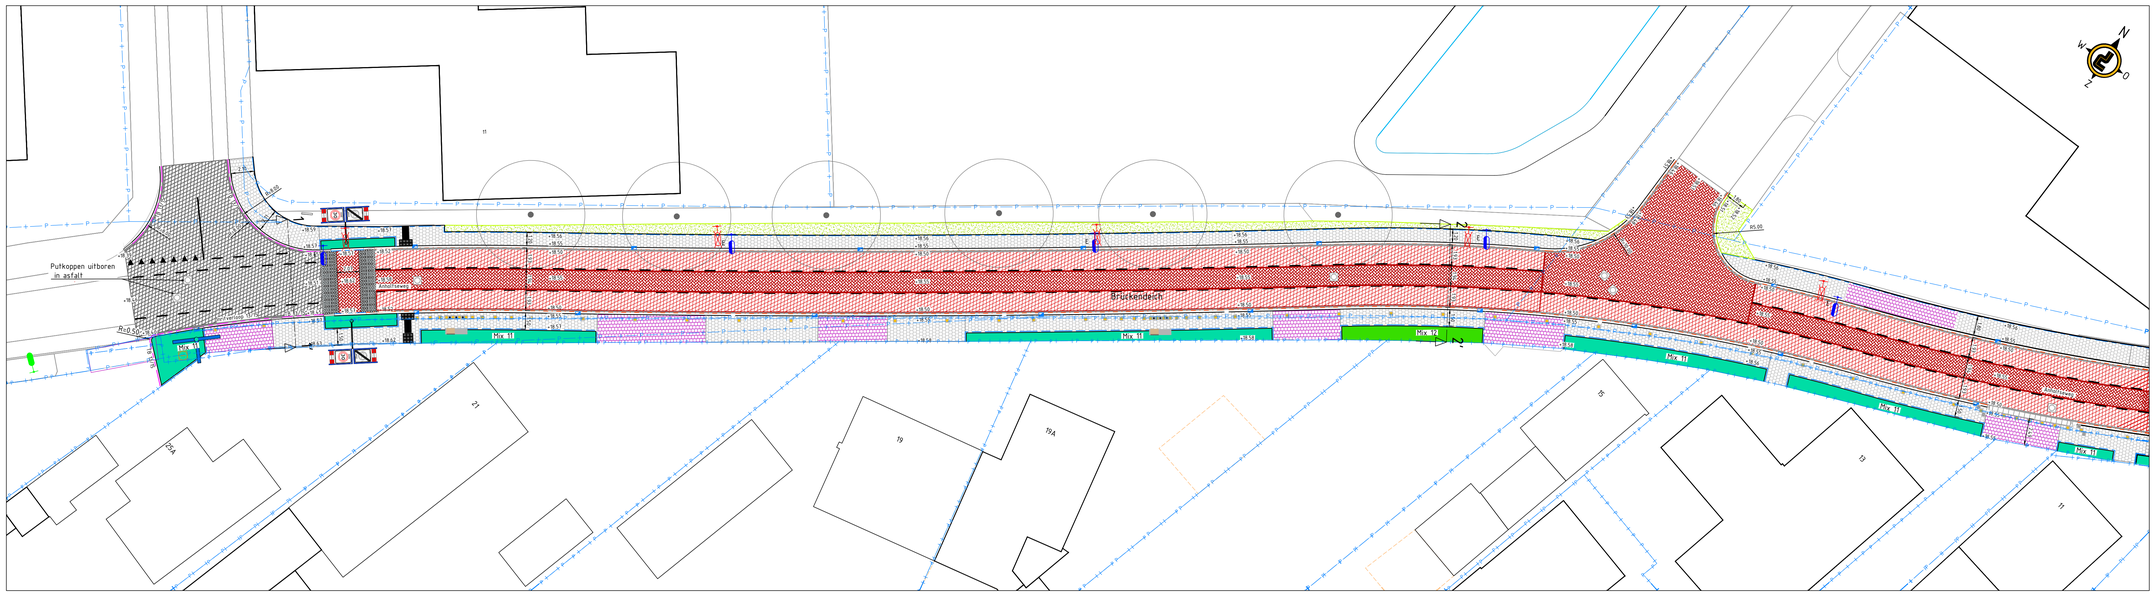


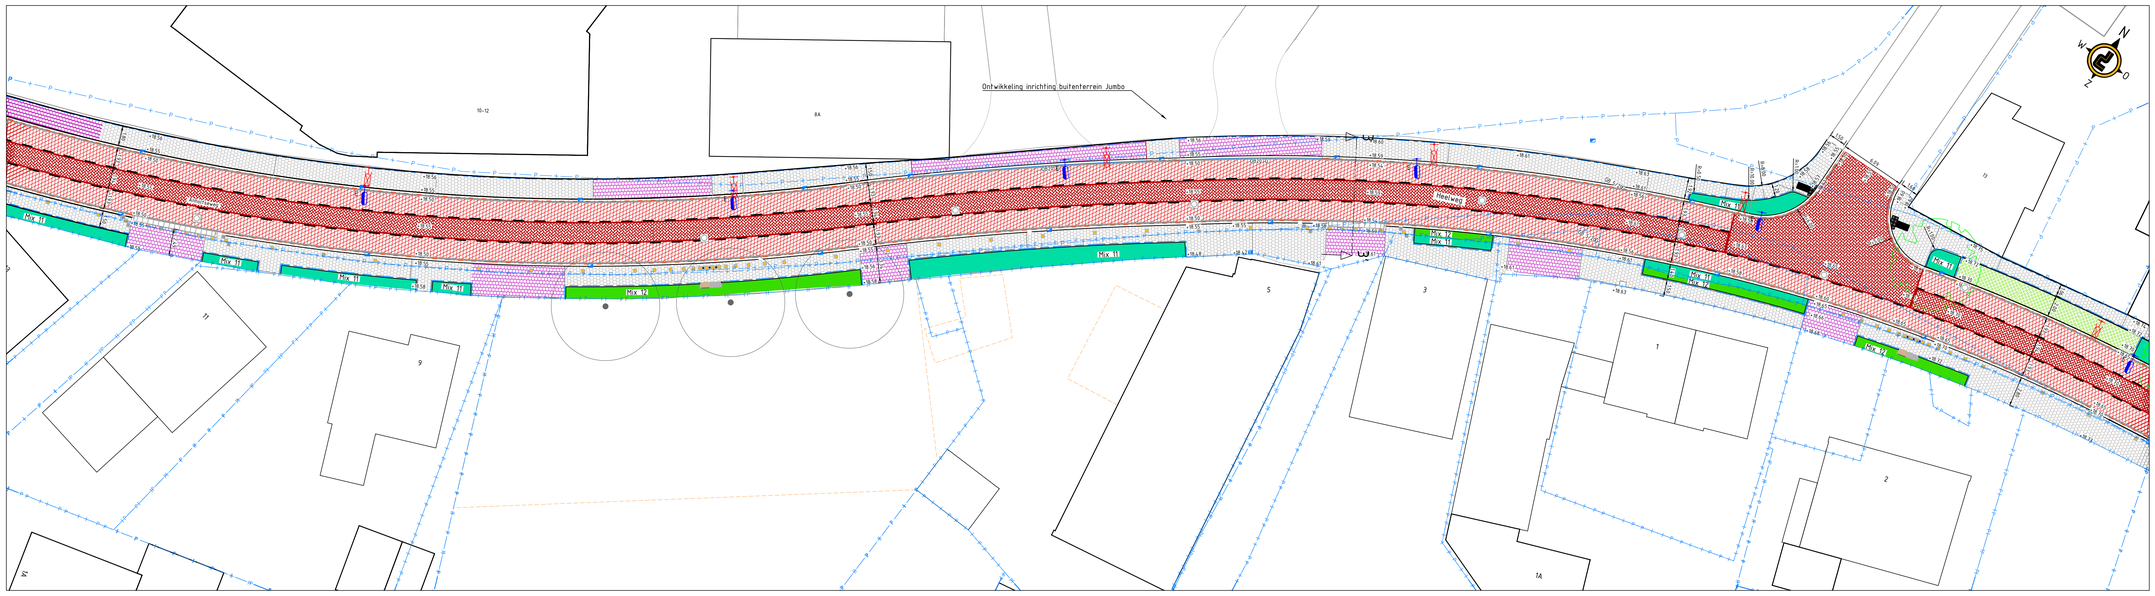

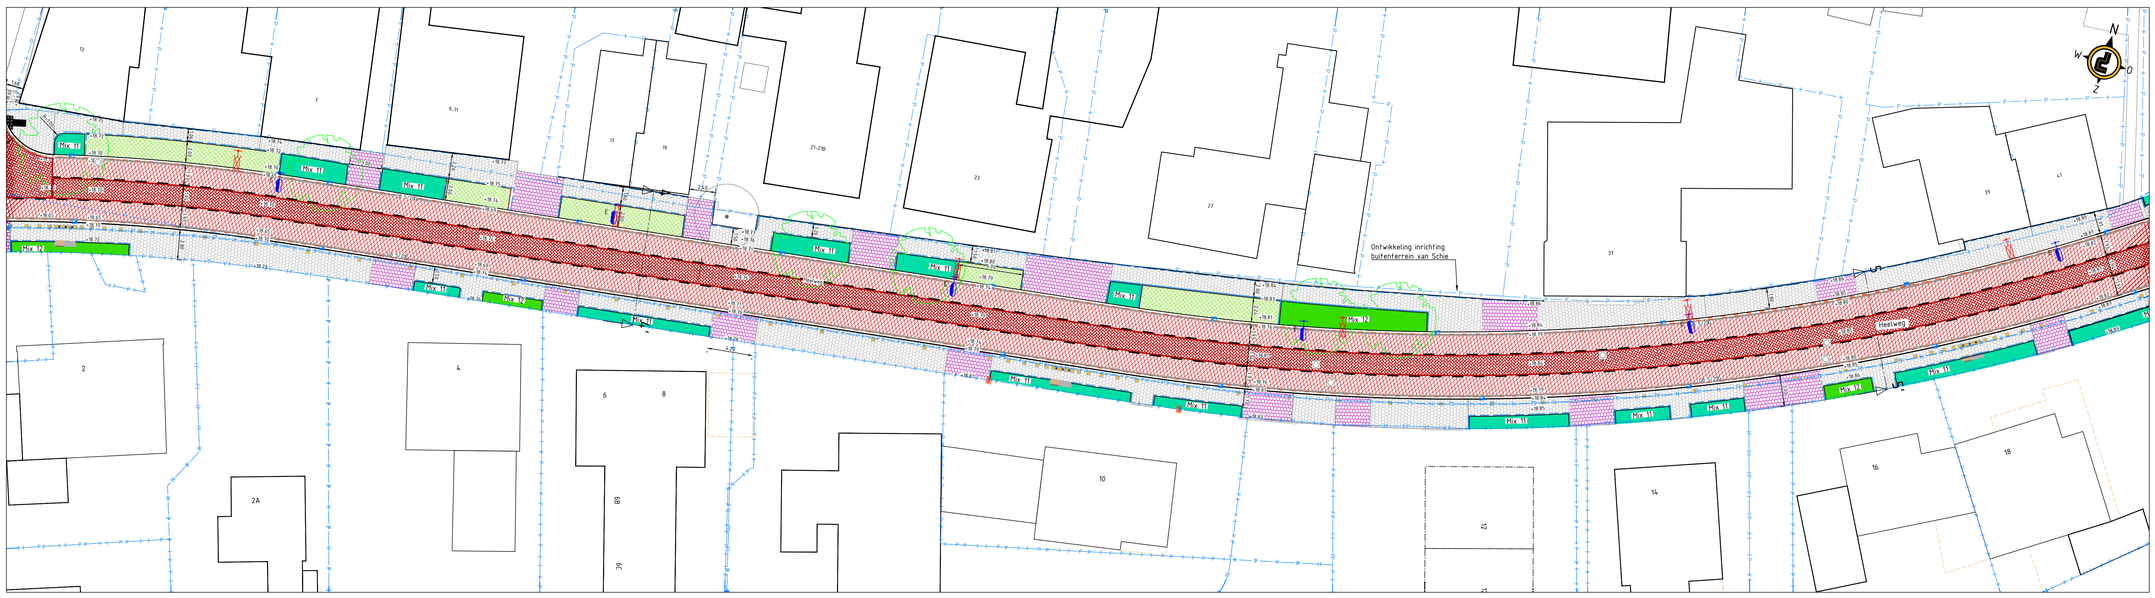

Legenda

- Kadastrale grens
- Gebakken klinkers, rijbaan – Keperverband, KF70 – Kleur: Ardeche
- Gebakken klinker, plateau – Elsbeverband, DF85 – Kleur: Arvilla
- Gebakken klinker, voetpad – Halfsteensverband, DF85 – Kleur: Ardeche
- Grasbetontegels parkeerplaats – Blokverband, afm. 600x400x100mm – Kleur: lichtgrijs
- Betontegel, voetpad – Halfsteensverband, afm. 300x300x45mm – Kleur: lichtgrijs
- Betontegel, inrit – Halfsteensverband, afm. 300x300x60mm – Kleur: lichtgrijs
- Betontegel, inrit Veensgracht – Halfsteensverband, afm. 200x200x60mm – Kleur: lichtgrijs
- Betontegels, blokmarkering bushalte – Afm. 300x300x50mm – Kleur: wit/antraciet
- Instapplaats bushalte – Blokverband, afm. 300x300x50mm – Noppentegels/geleidemstrepen, kleur: wit
- Betonklinkers, parkeerplaats – Elsbeverband, KF80 – Kleur: grijs
- Betonstraatstenen talud markering plateau – Blokverband, KF, 2 strek onderkant, wit accent in 5-2 strekken – Kleur: antraciet en wit
- Betonstraatstenen p-vak markering rood – KF80, 5,21-0,21m markering – Kleur: wit
- Kasseien t.p.v. overgang naar hotspot – Kassesen nahuisrteen 100x100x100mm – Kleur: geel
- Betonklinkers, voetpad – Stroetdagen, KF80 – Kleur: lichtgrijs
- Asfalt zwart, rijbaan – Deklaag SMA-NL 11B 70/100 zwart, laagdikte 35mm – Onderlaag AC 16 Base GL-B , t.p.v. bakfrezen – Bakfrezen opp. nader te bepalen
- Asfalt rood, rijbaan – Deklaag SMA-NL 11B 70/100 rood, laagdikte 35mm – Onderlaag AC22 base GL-B, laagdikte 90mm
- Opsluitband 60x200mm – Gesteld in zand – Kleur: grijs
- Opsluitband 100x200mm – gesteld in specie – Kleur: grijs
- Opsluitband 200x200mm – gesteld in specie v.v. steunrug – Kleur: grijs
- Geleideband 50/200x200mm – gesteld in specie v.v. steunrug – Kleur: grijs
- Bushalteband 250/300x400mm – Gesteld in specie v.v. steunrug – Kleur: grijs
- Inritband 500x500x150/200 – Gesteld in specie v.v. steunrug – Kleur: grijs
- Grensbeleving betontegel langs kwikkelstraat – afm. 300x600x60 – Kleur: grijs
- Grensbeleving voetafdruk tegel t.p.v. hotspot bakker – afm. 300x300x60 – Kleur: grijs
- Grensbeleving, betontegel, langs grenslijn – Afm. 300x300x60mm – Tegel: kleur: grijs, Kruis: PVC inlay, Kleur: geel
- Grensbeleving, betontegel, t.p.v. bankjes tijdslijn – Afm. 300x300x60mm – Tegel: kleur: grijs, Kruis: PVC inlay kleur: grijs, v.v. Solar-LED
- Grensbeleving, betontegel, langs grenslijn, om en om t.p.v. hotspots – Afm. 300x300x60mm, tegel: kleur: grijs – Kruis: PVC inlay, Kleur: geel – voorzien van solarled
- Grensbeleving, betontegel, t.p.v. hotspots – Afm. 300x300x60mm – Tegel: kleur: grijs, Kruis: PVC inlay kleur: grijs,
- Grensbeleving, tijdslijn bankjes – Materiaal: beton, hout
- Grensbeleving, t.p.v. hotspots – Bankje materiaal: beton, hout – Infopanelen aanbrengen corten staal
- Plaatsen standbeeld – bestaand standbeeld terugzetten op nieuwe locatie
- Aanbrengen kolk – trottoirkolk in GB11/20 – Straatkolk t.p.v. plateaus
- Op hoogte brengen putkoppen bestaand en nieuw – putkoppen uitboren in asfalt – putkoppen in straatwerk voorzien van strek rondom
- Groen, bomen – Bestaande boom handhaven
- Groen, bomen – Nieuwe te plaatsen boom – Soort: n/b
- Mix 11 – Groen, beplanting – Vaste planten, mix 11 – Soortlenzi zie beplantingsplan
- Mix 12 – Groen, beplanting – Vaste planten, mix 12 – Soortlenzi zie beplantingsplan
- Verwijderen lichtmast – werkzaamheden door derden
- Handhaven lichtmast
- Aanbrenegen nieuwe lichtmast – werkzaamheden door derden

OPMERKINGEN

- eenheden in meters, hoogtematen in meters t.o.v. nap; tenzij anders aangegeven

0 2 4 6 8m
schaal 1:200

uitgave	datum	getekend	gecontroleerd	wijzigingen
5.0	04-09-2026	X. Westerhuis	C. Ekelhof	Asfalt verharding kruispunt westzijde, TB13/15 t.p.v. kruispunt west, kolk t.p.v. bushalte noordzijde
6.0	21-09-2026	X. Westerhuis	C. Ekelhof	Bomen Heelweg t.p.v. huidige Jumbo, kruispunten fietsstroken onderbroken, inrit Jumbo nieuwbouw
7.0	06-11-2026	X. Westerhuis	C. Ekelhof	Wijzigingen n.a.v. bewonersavond

Opdrachtgever: Gemeente Aalten
Project: Heelweg
Onderdeel: Bovengrondse inrichting
Tekeningnummer: 21-00188-BGR-01-1
Status: Definitief

Bladnummer: 1 van 3 | Schaal: 1:200 | Formaat: A0 | Fase: DO

dusseldorp infra · sloop · milieutechniek
Albert Schweitzerstraat 31
7131 PG Lichtenvoorde
Telefoon: 0544 488 488
E-mail: info@dusseldorp.nu

Deze tekening is eigendom van Dusseldorp Infra, Sloop en Milieutechniek BV, zonder toestemming mag niets van deze tekening worden gekopieerd, gebruikt of aan derden worden verstrekt

Aanbrengen 200x200 tegels, hergebruik

Heelweg

Boomlocatie afstemming met BEW noodzakelijk

Boomlocatie afstemming met BEW noodzakelijk

verplaatsen grenssteen

Lavagranulaat aanbrengen 1cm onder bovenkant band

Verplaatsen ANWB route begeleiding buiten voetpad

Heelweg

Aanbrengen grenspaneel

Grens informatie paneel terugplaatsen

Lavagranulaat aanbrengen 1cm onder bovenkant band

Legenda

- Kadastrale grens
- Gebakken klinkers, rijbaan
  - Kegerverband, KF70
  - Kleur: Ardechte
- Gebakken klinker, plateau
  - Elleboogverband, DF85
  - Kleur: Arnélia
- Gebakken klinker, voetpad
  - Halfsteensverband, DF85
  - Kleur: Ardechte
- Grasbetontegels parkeerplaats
  - Blokverband, afm. 600x400x100mm
  - Kleur: lichtgrijs
- Betontegel, voetpad
  - Halfsteensverband, afm. 300x300x45mm
  - Kleur: lichtgrijs
- Betontegel, inrit
  - Halfsteensverband, afm. 300x300x60mm
  - Kleur: lichtgrijs
- Betontegel, inrit Veensgracht
  - Halfsteensverband, afm. 200x200x60mm
  - Kleur: lichtgrijs
- Betontegels, blokmarkering bushalte
  - Afm. 300x300x60mm
  - Kleur: wit/antraciet
- Instapplaats bushalte
  - Blokverband, afm. 300x300x65mm
  - Noppentegels/geleidenstroken, Kleur: wit
- Betonklinkers, parkeerplaats
  - Elleboogverband, KF80
  - Kleur: grijs
- Betonstraatstenen talud markering plateau
  - Blokverband, KF, 2 strek onderkant, wit accent in 5-2 strekken
  - Kleur: antraciet en wit
- Betonstraatstenen p-vak markering rood
  - KF80, 0,21-0,21m markering
  - Kleur: wit
- Kasseien t.p.v. overgang naar hotspot
  - Kassein natuursteen 100x100x100mm
  - Kleur: geel
- Betonklinkers, voetpad
  - Stroomlagen, KF80
  - Kleur: lichtgrijs
- Asfalt zwart, rijbaan
  - Deklaag: SMA-NL 11B 70/100 zwart, laagdikte 35mm
  - Onderlaag: AC 16 Base GL-B , t.p.v. bakfrezen
  - Bakfrezen opp. nader te bepalen
- Asfalt rood, rijbaan
  - Deklaag: SMA-NL 11B 70/100 rood, laagdikte 35mm
  - Onderlaag: AC22 base GL-B, laagdikte 90mm
- Opsluitband 60x200mm
  - Gezet in zand
  - Kleur: grijs
- Opsluitband 100x200mm
  - gezet in specie
  - Kleur: geur. grijs
- Opsluitband 200x200mm
  - gezet in specie v.v. steunrug
  - Kleur: grijs
- Geleideband 50/200x200mm
  - gezet in specie v.v. steunrug
  - Kleur: grijs
- Bushalteband 250/300x400mm
  - Gezet in specie v.v. steunrug
  - Kleur: grijs
- Inritband 500x500x150/200
  - Gezet in specie v.v. steunrug
  - Kleur: grijs
- Grensbeleving betontegel langs kwikkelstraat
  - afm. 300x600x60
  - Kleur: grijs
- Grensbeleving voetafdruk tegel t.p.v. hotspot bakker
  - afm. 300x300x60
  - Kleur: grijs
- Grensbeleving, betontegel, langs grenslijn
  - Afm. 300x300x60mm
  - Tegel: kleur: grijs, Kruis: PVC inlay, kleur: geel
- Grensbeleving, betontegel, t.p.v. bankjes tijdslijn
  - Afm. 300x300x50mm
  - Tegel: kleur: grijs, Kruis: PVC inlay kleur: grijs, v.v. Solar-LED
- Grensbeleving, betontegel, langs grenslijn, om en om t.p.v. hotspots
  - Afm. 300x300x50mm, tegel kleur: grijs
  - Kruis: PVC inlay, kleur: geel
  - voorzien van solarled
- Grensbeleving, betontegel, t.p.v. hotspots
  - Afm. 300x300x50mm
  - Tegel: kleur: grijs, Kruis: PVC inlay kleur: grijs,
- Grensbeleving, tijdslijn bankjes
  - Materiaal: beton, hout
- Grensbeleving, t.p.v. hotspots
  - Bankje materiaal: beton, hout
  - Infopaneeltjes aanbrengen cortenstaal
- Plaatsen standbeeld
  - bestaand standbeeld terugzetten op nieuwe locatie
- Aanbrengen kolk
  - Inlaatkolk in GB1/20
  - Straatkolk t.p.v. plateau
- Op hoogte brengen putkoppen bestaand en nieuw
  - putkoppen uitboren in asfalt
  - putkoppen in straatwerk voorzien van strek randen
- Groen, bomen
  - Bestaande boom handhaven
- Groen, bomen
  - Nieuwe te plaatsen boom
  - Soort: nts
- Mix 11 — Groen, beplanting
  - Vaste planten, mix 11
  - Soortlijst: zie beplantingsplan
- Mix 34 — Groen, beplanting
  - Vaste planten, mix 12
  - Soortlijst: zie beplantingsplan
- Verwijderen lichtmast
  - werkzaamheden door derden
- Handhaven lichtmast
- Aanbrenegen nieuwe lichtmast
  - werkzaamheden door derden

OPMERKINGEN

- eenheden in meters, hoogtematen in meters t.o.v. nap; tenzij anders aangegeven

0 5 10 20m

schaal 1:200

uitgave	datum	getekend	gecontroleerd	wijzigingen
5.0	04-09-2026	X. Westerhuis	C. Ekelhof	Asfalt verharding kruispunt westzijde, TB13/15 t.p.v. kruispunt west, kolk t.p.v. bushalte noordzijde
6.0	21-09-2026	X. Westerhuis	C. Ekelhof	Bomen Heelweg t.p.v. huidige Jumbo, kruispunten fietsstroken onderbroken, inrit Jumbo nieuwbouw
7.0	06-11-2026	X. Westerhuis	C. Ekelhof	Wijzigingen n.a.v. bevonersavond

Opdrachtgever: Gemeente Aalten

Project: Heelweg


Onderdeel: Bovengrondse inrichting

Tekeningnummer: 21-00188-BGR-01-2 Status: Definitief

Bladnummer: 2 van 3 | Schaal: 1200 | Formaat: A0 | Fase: DO

dusseldorp infra · sloop · milieutechniek
Albert Schweitzerstraat 31
7131 PG Lichtenvoorde
Telefoon: 0544 489 488
E-mail: info@dusseldorp.nu

Deze tekening is eigendom van Dusseldorp Infra, Sloop en Milieutechniek BV, zonder toestemming mag niets van deze tekening worden gekopieerd, getoond of aan derden worden verstrekt

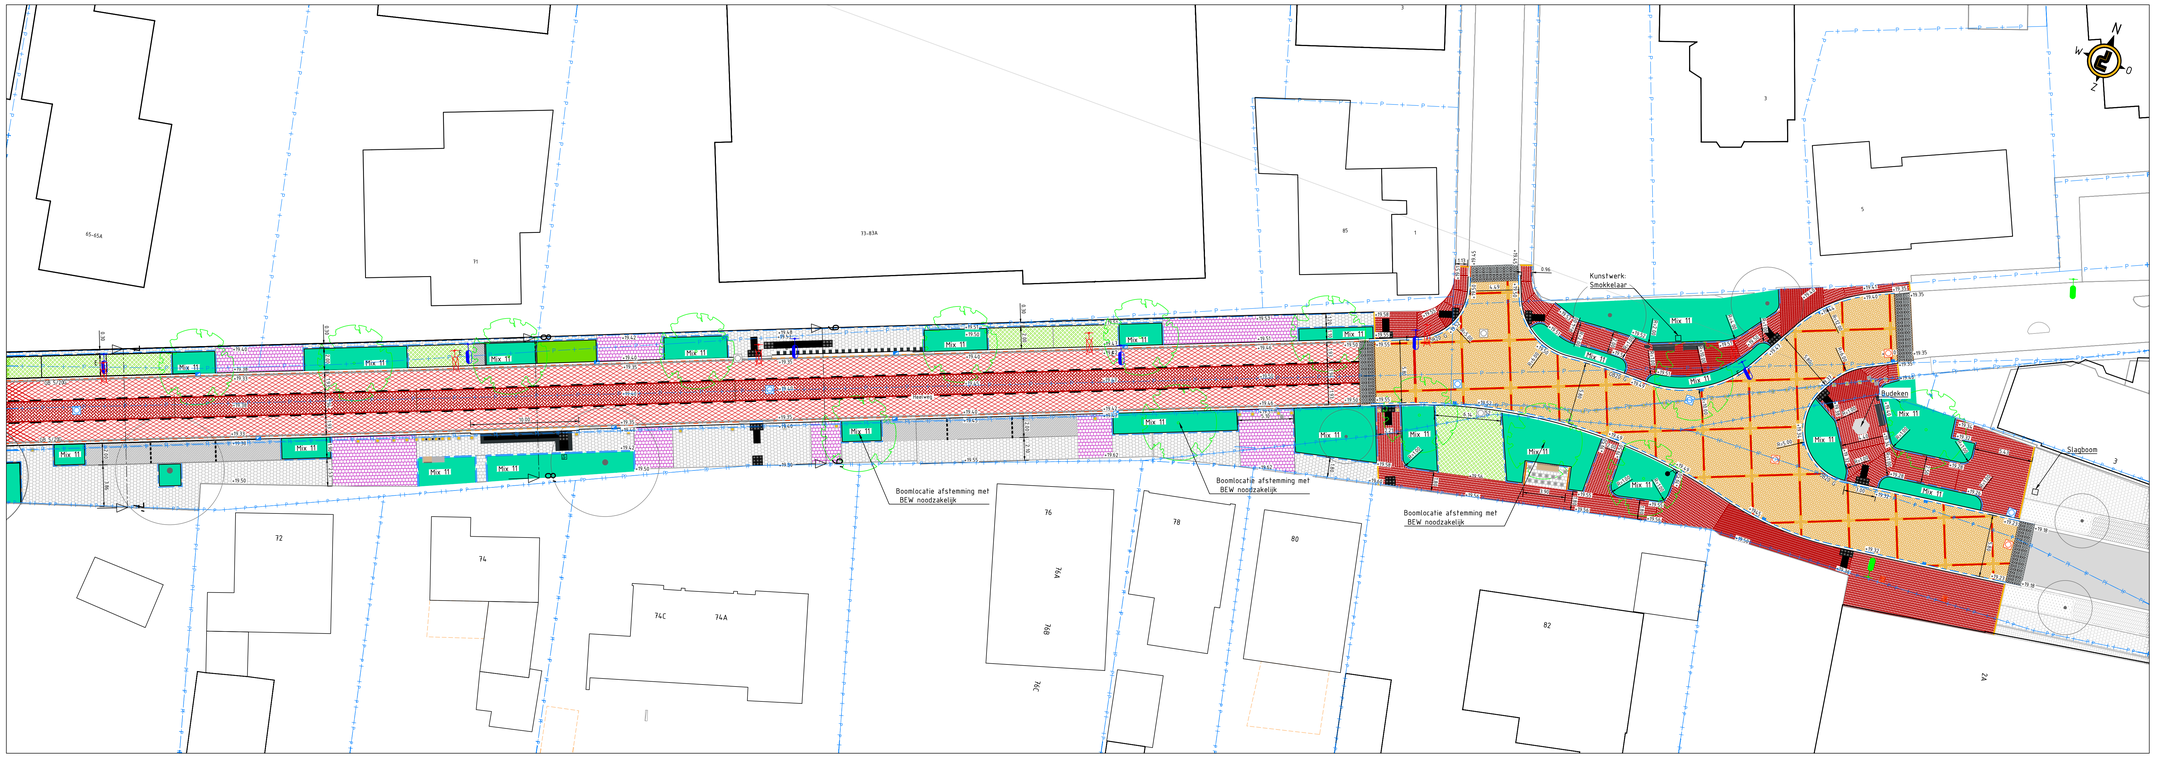

Legenda

- Kadastrale grens
- Gebakken klinkers, rijbaan
  - Kepperverband, KF70
  - Kleur: Ardechte
- Gebakken klinker, plateau
  - Elsbeverband, DF85
  - Kleur: Arnélia
- Gebakken klinker, voetpad
  - Halfsteensverband, DF85
  - Kleur: Ardechte
- Grasbetontegels parkeerplaats
  - Blokverband, afm. 600x400x100mm
  - Kleur: lichtgrijs
- Betontegel, voetpad
  - Halfsteensverband, afm. 300x300x45mm
  - Kleur: lichtgrijs
- Betontegel, inrit
  - Halfsteensverband, afm. 300x300x60mm
  - Kleur: lichtgrijs
- Betontegel, inrit Veensgracht
  - Halfsteensverband, afm. 200x200x60mm
  - Kleur: lichtgrijs
- Betontegels, blokmarkering bushalte
  - Afm. 300x300x50mm
  - Kleur: wit/antraciet
- Instapplaats bushalte
  - Blokverband, afm. 300x300x50mm
  - Noppentegels/geleidestrepen, kleur: wit
- Betonklinkers, parkeerplaats
  - Elsbeverband, KF80
  - Kleur: grijs
- Betonstraatstenen talud markering plateau
  - Blokverband, KF, 2 strek onderkant, wit accent in 5-2 strekken
  - Kleur: antraciet en wit
- Betonstraatstenen p-vak markering rood
  - KF80, 5,21-5,21m markering
  - Kleur: wit
- Kassen t.p.v. overgang naar hotspot
  - Kassen van natuursteen 100x100x100mm
  - Kleur: geel
- Betonklinkers, voetpad
  - Stroomlagen, KF80
  - Kleur: lichtgrijs
- Asfalt zwart, rijbaan
  - Deklaag SMA-NL 11B 70/100 zwart, laagdikte 35mm
  - Onderlaag AC 16 Base GL-B , t.p.v. bakfrezen
  - Bakfrezen opp. nader te bepalen
- Asfalt rood, rijbaan
  - Deklaag SMA-NL 11B 70/100 rood, laagdikte 35mm
  - Onderlaag AC22 base GL-B, laagdikte 90mm
- Opsluitband 60x200mm
  - Gezet in zand
  - Kleur: grijs
- Opsluitband 100x200mm
  - gezet in specie
  - Kleur: grijs
- Opsluitband 200x200mm
  - gezet in specie v.v. steunrug
  - Kleur: grijs
- Geleideband 50/200x200mm
  - gezet in specie v.v. steunrug
  - Kleur: grijs
- Bushalteband 250/300x400mm
  - Gezet in specie v.v. steunrug
  - Kleur: grijs
- Inritband 500x500x150/200
  - Gezet in specie v.v. steunrug
  - Kleur: grijs
- Grensbeleving betontegel langs kwikkelstraat
  - afm. 300x600x60
  - Kleur: grijs
- Grensbeleving voetafdruk tegel t.p.v. hotspot bakker
  - afm. 300x300x60
  - Kleur: grijs
- Grensbeleving, betontegel, langs grenslijn
  - Afm. 300x300x60mm
  - Tegel: Kleur: grijs, Kruis: PVC inlay, Kleur: geel
- Grensbeleving, betontegel, t.p.v. bankjes tijdslijn
  - Afm. 300x300x50mm
  - Tegel: Kleur grijs, Kruis: PVC inlay kleur: grijs, v.v. Solar-LED
- Grensbeleving, betontegel, langs grenslijn, om en om t.p.v. hotspots
  - Afm. 300x300x60mm, tegel kleur: grijs
  - Kruis: PVC inlay, Kleur: geel
  - voorzien van solarled
- Grensbeleving, betontegel, t.p.v. hotspots
  - Afm. 300x300x60mm
  - Tegel: Kleur grijs, Kruis: PVC inlay kleur: grijs,
- Grensbeleving, tijdslijn bankjes
  - Material: beton, hout
- Grensbeleving, t.p.v. hotspots
  - Bankje material: beton, hout
  - Infopanelen aanbrengen corfenstaal
- Plaatsen standbeeld
  - bestaand standbeeld terugzetten op nieuwe locatie
- Aanbrengen kolk
  - 1 hoofdkolk in GB1/20
  - 1 straatkolk t.p.v. plateau
- Op hoogte brengen putkoppen bestaand en nieuw
  - putkoppen uitboren in asfalt
  - putkoppen in straatwerk voorzien van strek rondom
- Groen, bomen
  - Bestaande boom handhaven
- Groen, bomen
  - Nieuwe te plaatsen boom
  - Soort: nts
- Groen, beplanting
  - Vaste planten, mix 11
  - Soortlenzi zie beplantingsplan
- Groen, beplanting
  - Vaste planten, mix 12
  - Soortlenzi zie beplantingsplan
- Verwijderen lichtmast
  - werkzaamheden door derden
- Handhaven lichtmast
- Aanbrenegen nieuwe lichtmast
  - werkzaamheden door derden

OPMERKINGEN

- eenheden in meters, hoogtematen in meters t.o.v. nap; tenzij anders aangegeven

0 2 4 6 8m
schaal 1:200

uitgave	datum	getekend	gecontroleerd	wijzigingen
5.0	04-09-2026	K. Westerhuis	C. Ekelhof	Asfalt verharding kruispunt westzijde, TB13/15 t.p.v. kruispunt west, kolk t.p.v. bushalte noordzijde
6.0	21-09-2026	K. Westerhuis	C. Ekelhof	Bomen Heelweg t.p.v. huidige Jumbo, kruispunten fietsstroken onderbroken, inrit Jumbo nieuwbouw
7.0	06-11-2026	K. Westerhuis	C. Ekelhof	Wijzigingen n.a.v. bewonersavond

Opdrachtgever: Gemeente Aalten

Project: Heelweg

Onderdeel: Bovengrondse situatie

Tekeningnummer: 21-00188-BGR-01-3 Status: Definitief

Bladnummer: 3 van 3 | Schaal: 1:200 | Formaat: A0 | Fase: DO

dusseldorp
infra · sloop · milieutechniek
Albert Schweitzerstraat 31
7101 PG Lichtenvoorde
Telefoon 0544 489 488
E-mail: info@dusseldorp.nu

Deze tekening is eigendom van Dusseldorp Infra, Sloop en Milieutechniek BV, zonder toestemming mag niets van deze tekening worden gekopieerd, getoond of aan derden worden verstrekt