
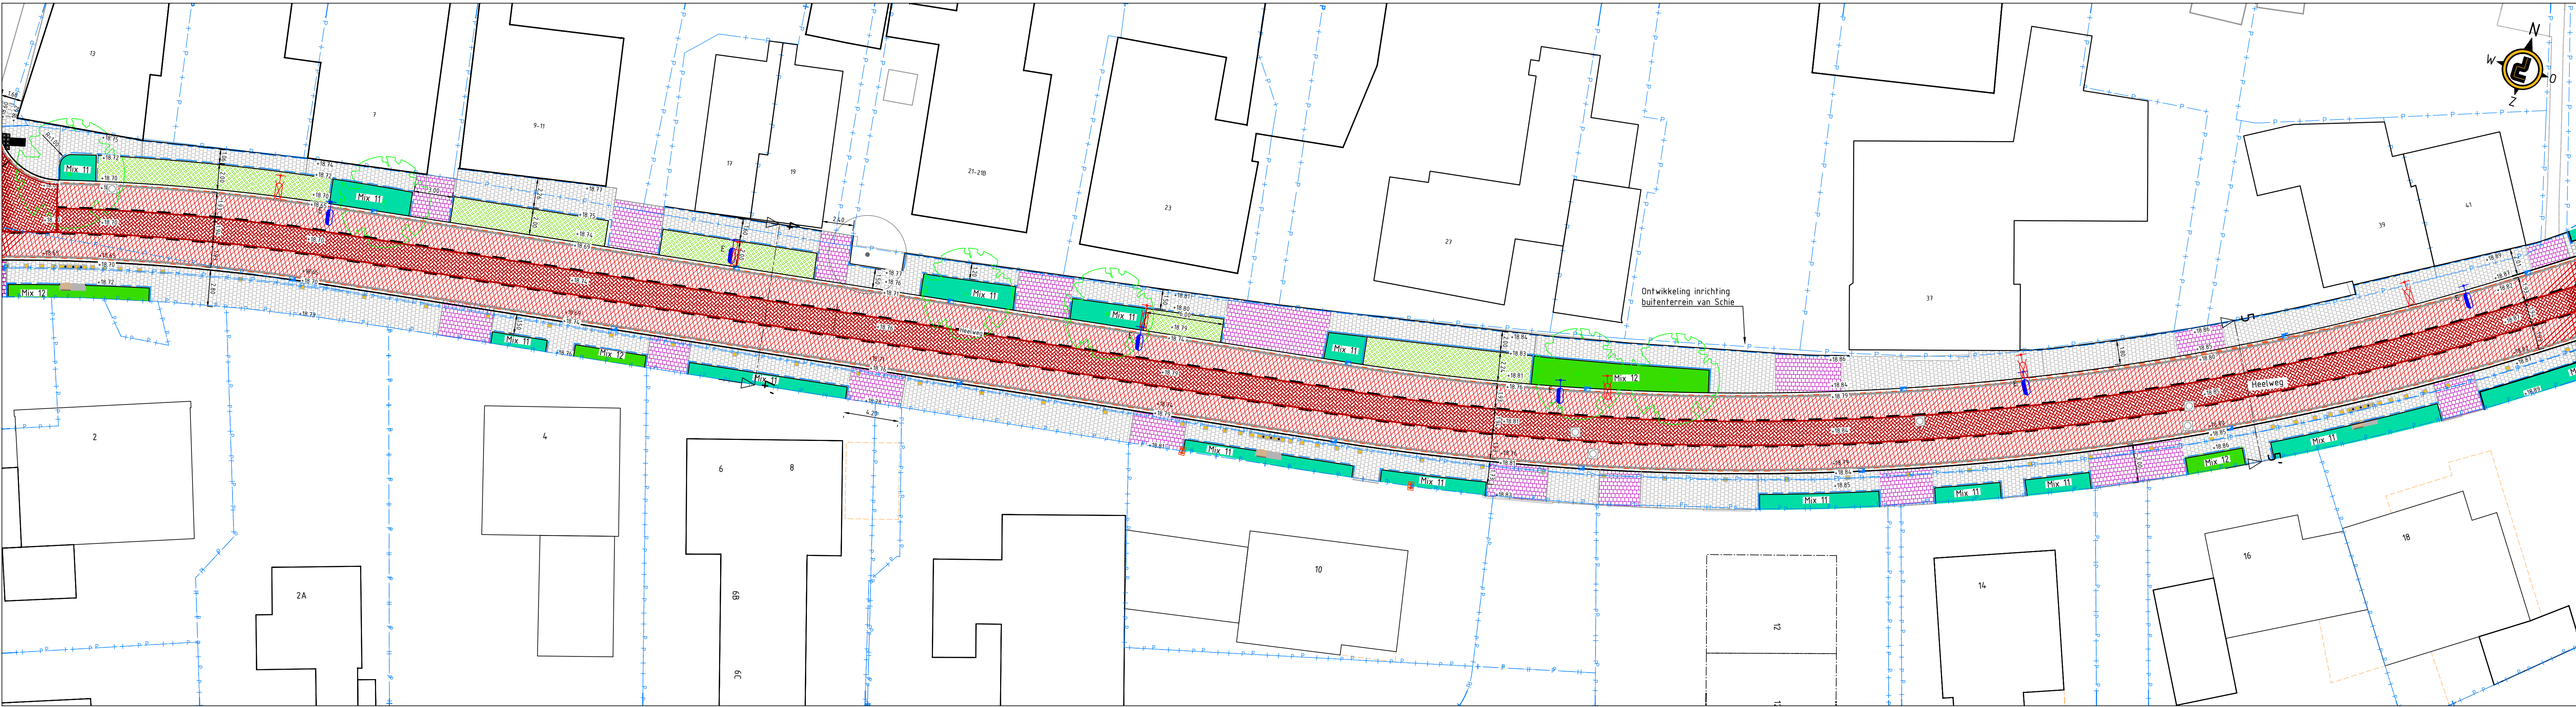
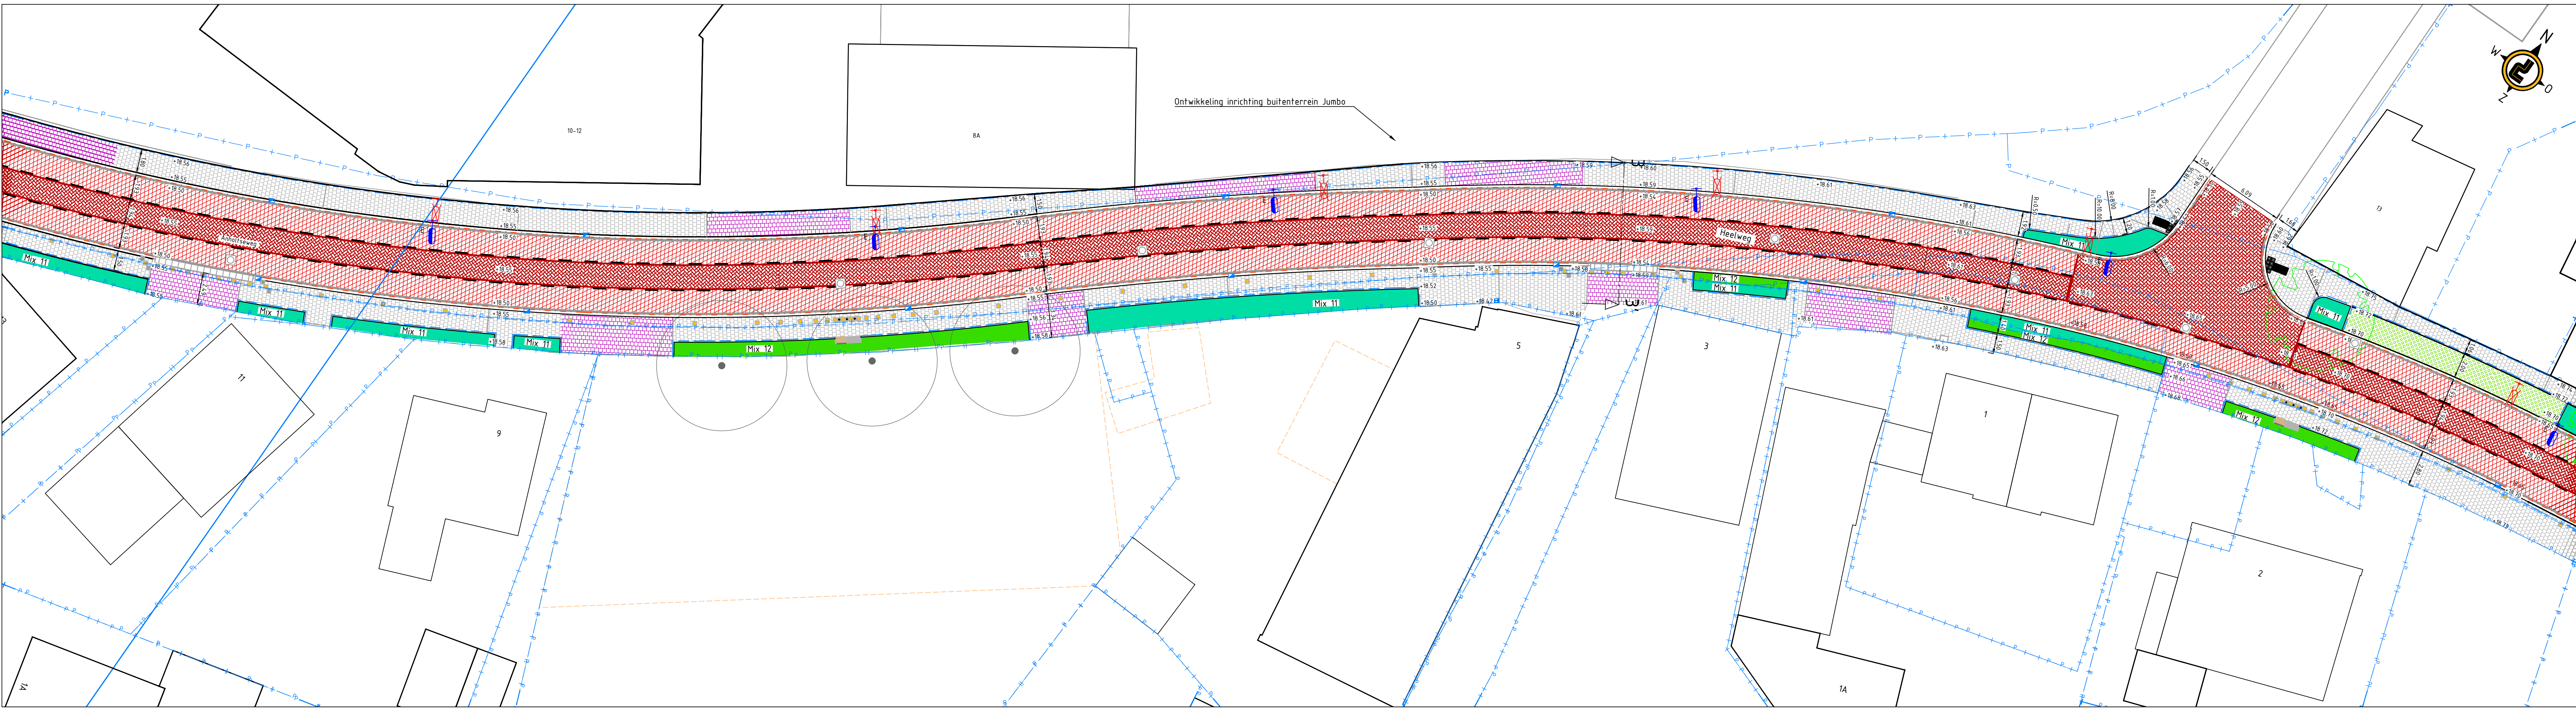


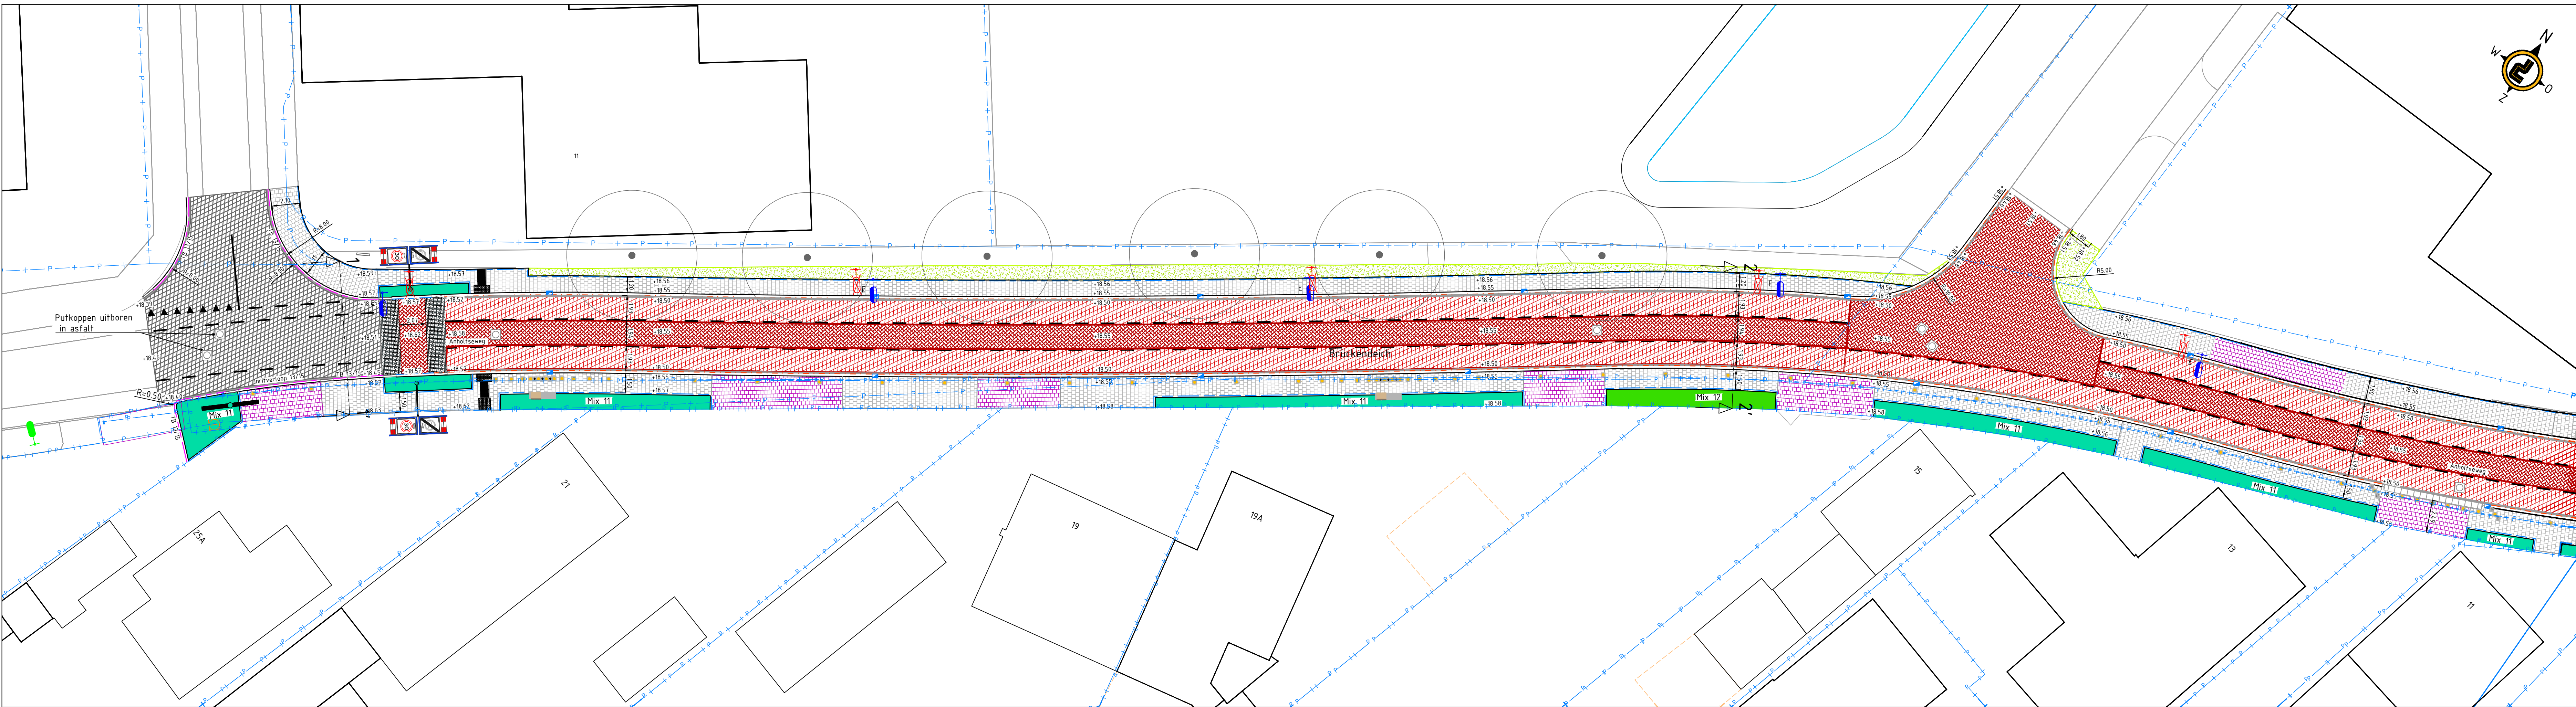

Legenda

- Kadastrale grens
- Plaatsen standbeeld

OPMERKINGEN

- eenheden in meters, hoogtematen in meters f.o.v. nap; tenzij anders aangegeven

Schaal: 1:200

uitgave	datum	getekend	gecontroleerd	verigingen
1.0	10-01-2020	X. Westerveld	C. Duijthuis	Opmerkingen: 008A verwerkt; Lichtmasten toegevoegd; klinker kruisputten; P-vak
2.0	04-09-2020	X. Westerveld	C. Duijthuis	Afschaf verandering kruisputten; 100x100 t.p.v. kruisputten; west. klinker t.p.v. bushalte; noordzijde
3.0	21-09-2020	X. Westerveld	C. Duijthuis	Bomen Heelweg t.p.v. huidige Jumbo; kruisputten; taludafschot; onderbreken; inrij Jumbo; nieuw bouw

Opdrachtgever: Gemeente Aalten

Project: Heelweg


Onderdeel: Bovengrondse inrichting


Tekeningnummer: 21-00188-BGR-01-1

Status: Definitief

Bladnummers: 1 van 3 | Schaal: 1:200 | Formaat: A0 | Fase: 00


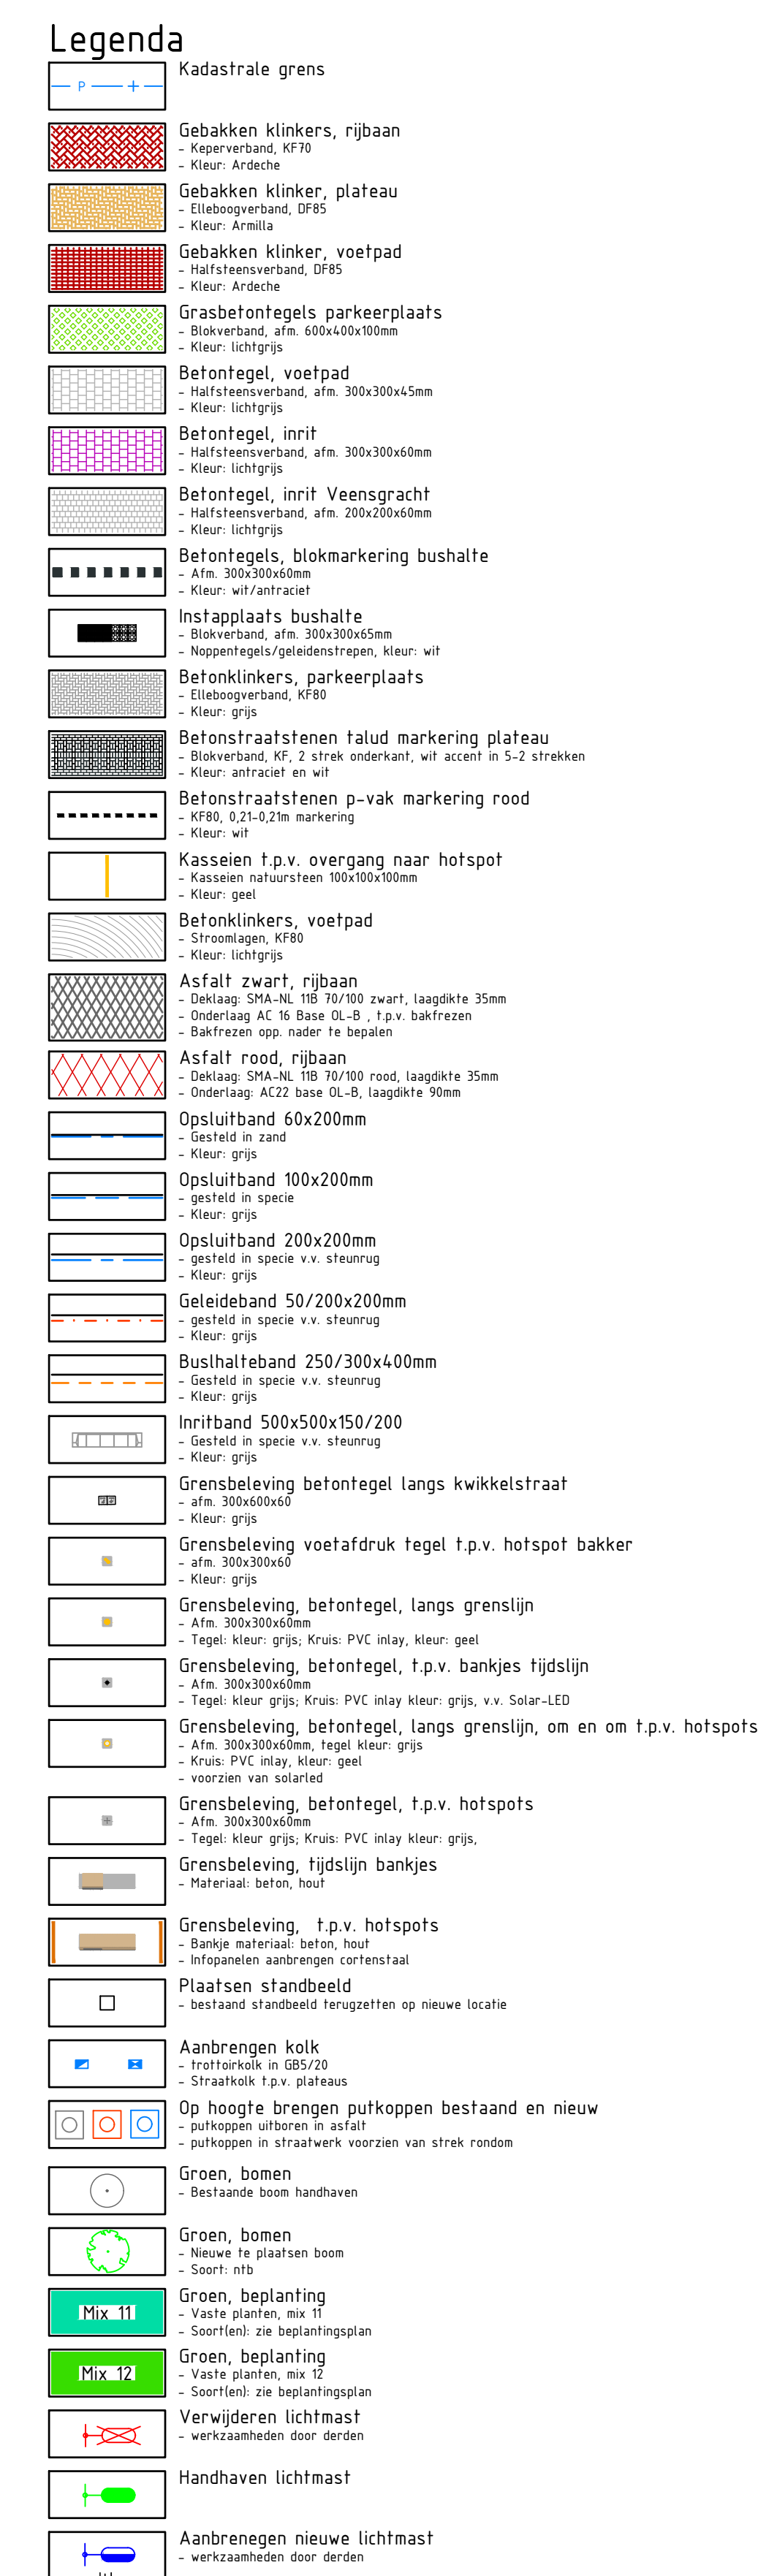

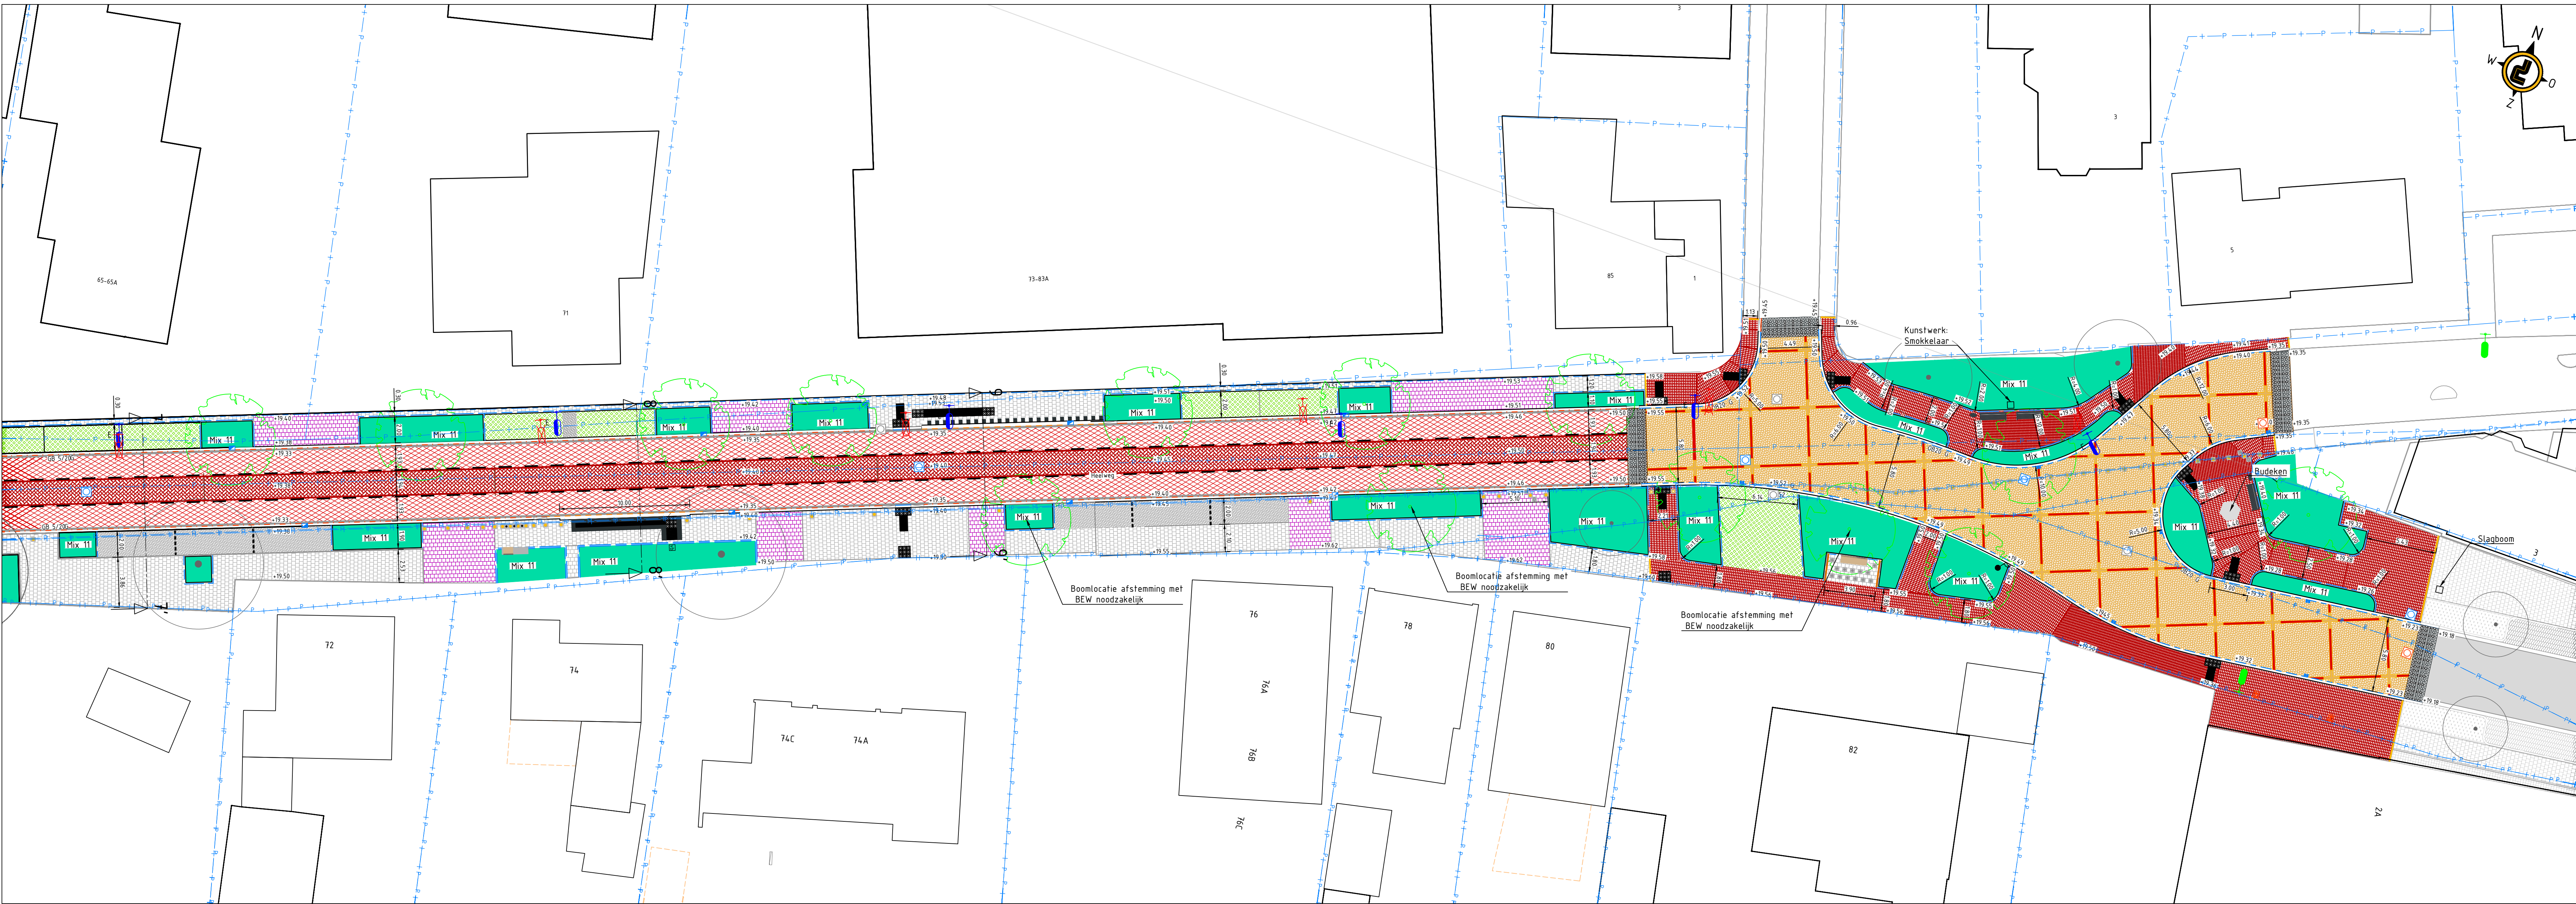

- Legenda**
- Kadastrale grens
 - Gebakken klinkers, rijbaan
 - Kleur: verband, R75
 - Kleur: Aalster
 - Gebakken klinker, plateau
 - Kleur: verband, R75
 - Kleur: Aalster
 - Gebakken klinker, voetpad
 - Kleur: verband, R75
 - Kleur: Aalster
 - Grasbetontegels parkeerplaats
 - Kleur: verband, afm. 100x100x10mm
 - Kleur: Aalster
 - Betontegels, voetpad

OPMERKINGEN

- eenheden in meters, hoogtematen in meters t.o.v. nap; tenzij anders aangegeven



uitgave	datum	getekend	gecontroleerd	verliggen

Oprachtgever:	Gemeente Aalten
Project:	Heelweg
Onderdeel:	Bovengrondse situatie
Tekeningnummer:	21-00188-BGR-01-3
Status:	Definitief
Bladnummer:	3 van 3
Schaal:	1:200
Formaat:	A0
Pagina:	00