



**Legend**

<b>ALGEMEEN</b>		<b>Maatvoering in meters</b>	
Plangrens	5.00		
Hoogtepalen ten opzichte van N.A.P.	18.12		
<b>VERHARDING</b>			
<b>Elementverharding, rijbaan</b> Cedraalsteen, hegebruik, hegebruikband afm. 240x40x20mm, ingeformaat, te gebruiken op smalle kant, kleur rood	<b>Elementverharding, inrit</b> Cedraalsteen, afm. 210x150x20mm, halfsteenvormband, kleur, schgrigs	<b>Grasbetotegels</b> Grasbetotegels afm. 60x60x100mm bakverhard, kleur schgrigs, met holling	<b>Halfverharding</b> achterhoeks padkast, kleur warmgeel
<b>Elementverharding, kruising</b> Cedraalsteen, hegebruik, hegebruikband afm. 240x40x20mm, ingeformaat, te gebruiken op smalle kant, kleur 80% rood en 20% anthraciet	<b>Elementverharding, voetpad</b> Betontegels, afm. 300x300x20mm, halfsteenvormband, kleur, schgrigs	<b>Halfverharding</b> achterhoeks padkast, kleur warmgeel	<b>Drempel</b> Drempel, beton, kleur, ingeformaat, 210x150x20mm, kleurrood, zweet en wit
<b>Elementverharding, inrit</b> Betontegels, afm. 300x300x20mm, halfsteenvormband, kleur, schgrigs			
<b>OPSLUITINGEN</b>			
<b>Gaaieldebanden</b> gevelstand, beton, afm. 500x200x1000mm, gevelstand, kleur schgrigs	<b>Bushaltebanden</b> 250/300x400x1000mm, kleur schgrigs		
<b>Opsluitbanden</b> vleek band, schotstand, hegebruik afm. 300x1000mm, kleur anthraciet	<b>Opsluitbanden</b> opsluitband 1000x200x1000mm, beton, kleur, schgrigs		
<b>WEGMARKERING</b>			
<b>Wegmarkering / belijning</b> Thermoplaat, op rood afdak, afstand 1:1			
<b>Wegmarkering / haalendanden</b> Thermoplaat			
<b>TERREINRICHTING</b>			
<b>Zitbank</b> Vleespiet, hegebruik	<b>Liggende stammen</b> roeststalen stammen, Ø70x45cm		
<b>Fietstentje</b> staal, 1,2m, Nepe dubbel, afm. 300x200 mm, profiel 60x60mm, gepoedercoat RAL 7016, ondergrondse betonnen voet, leverancier: Grijpen	<b>Slokop</b> hegebruik		
<b>Lichtmast</b> in hoogte, ØV, E1850mm 60mm met vaste uitwijzer armatuur Lightonica, Black Easy 1,916, 2-pool versie, armatuur RAL 7016	<b>Trottoirkolk</b> TRC/TOPKOLK EENDELIJK P-Line 11665-200 GB1		
<b>Waarschuwingslampen</b> hegebruik bestaande locatie			hegebruikte straatkolk 300x450mm
<b>BEPLANTING</b>			
<b>Regentuin</b> 26 beplantingsplan	<b>Nieuwe bomen</b> 26 beplantingsplan		
<b>Sierbeplanting</b> 26 beplantingsplan	<b>bestaande bomen</b>		
<b>Gazon</b>			

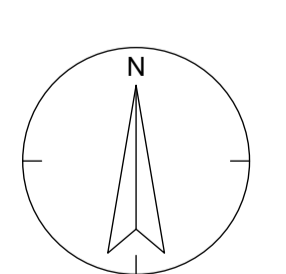


PROJECT NAME		CLIENT ADDRESS	
ALLEE DINXPERLO			
DOCUMENT NAME	DATE	PROJECT NUMBER	SCALE
A0.01	MAART	22-020	1:200
PROJECT CODE	PROJECT NUMBER	SCALE	PROJECT
DO	22-020	1:200	A0
		NAME: DINA VAN ADDRESS: THE HAGUE	TEL: 06-4567 22-020 (Project), Email: info@okra.nl

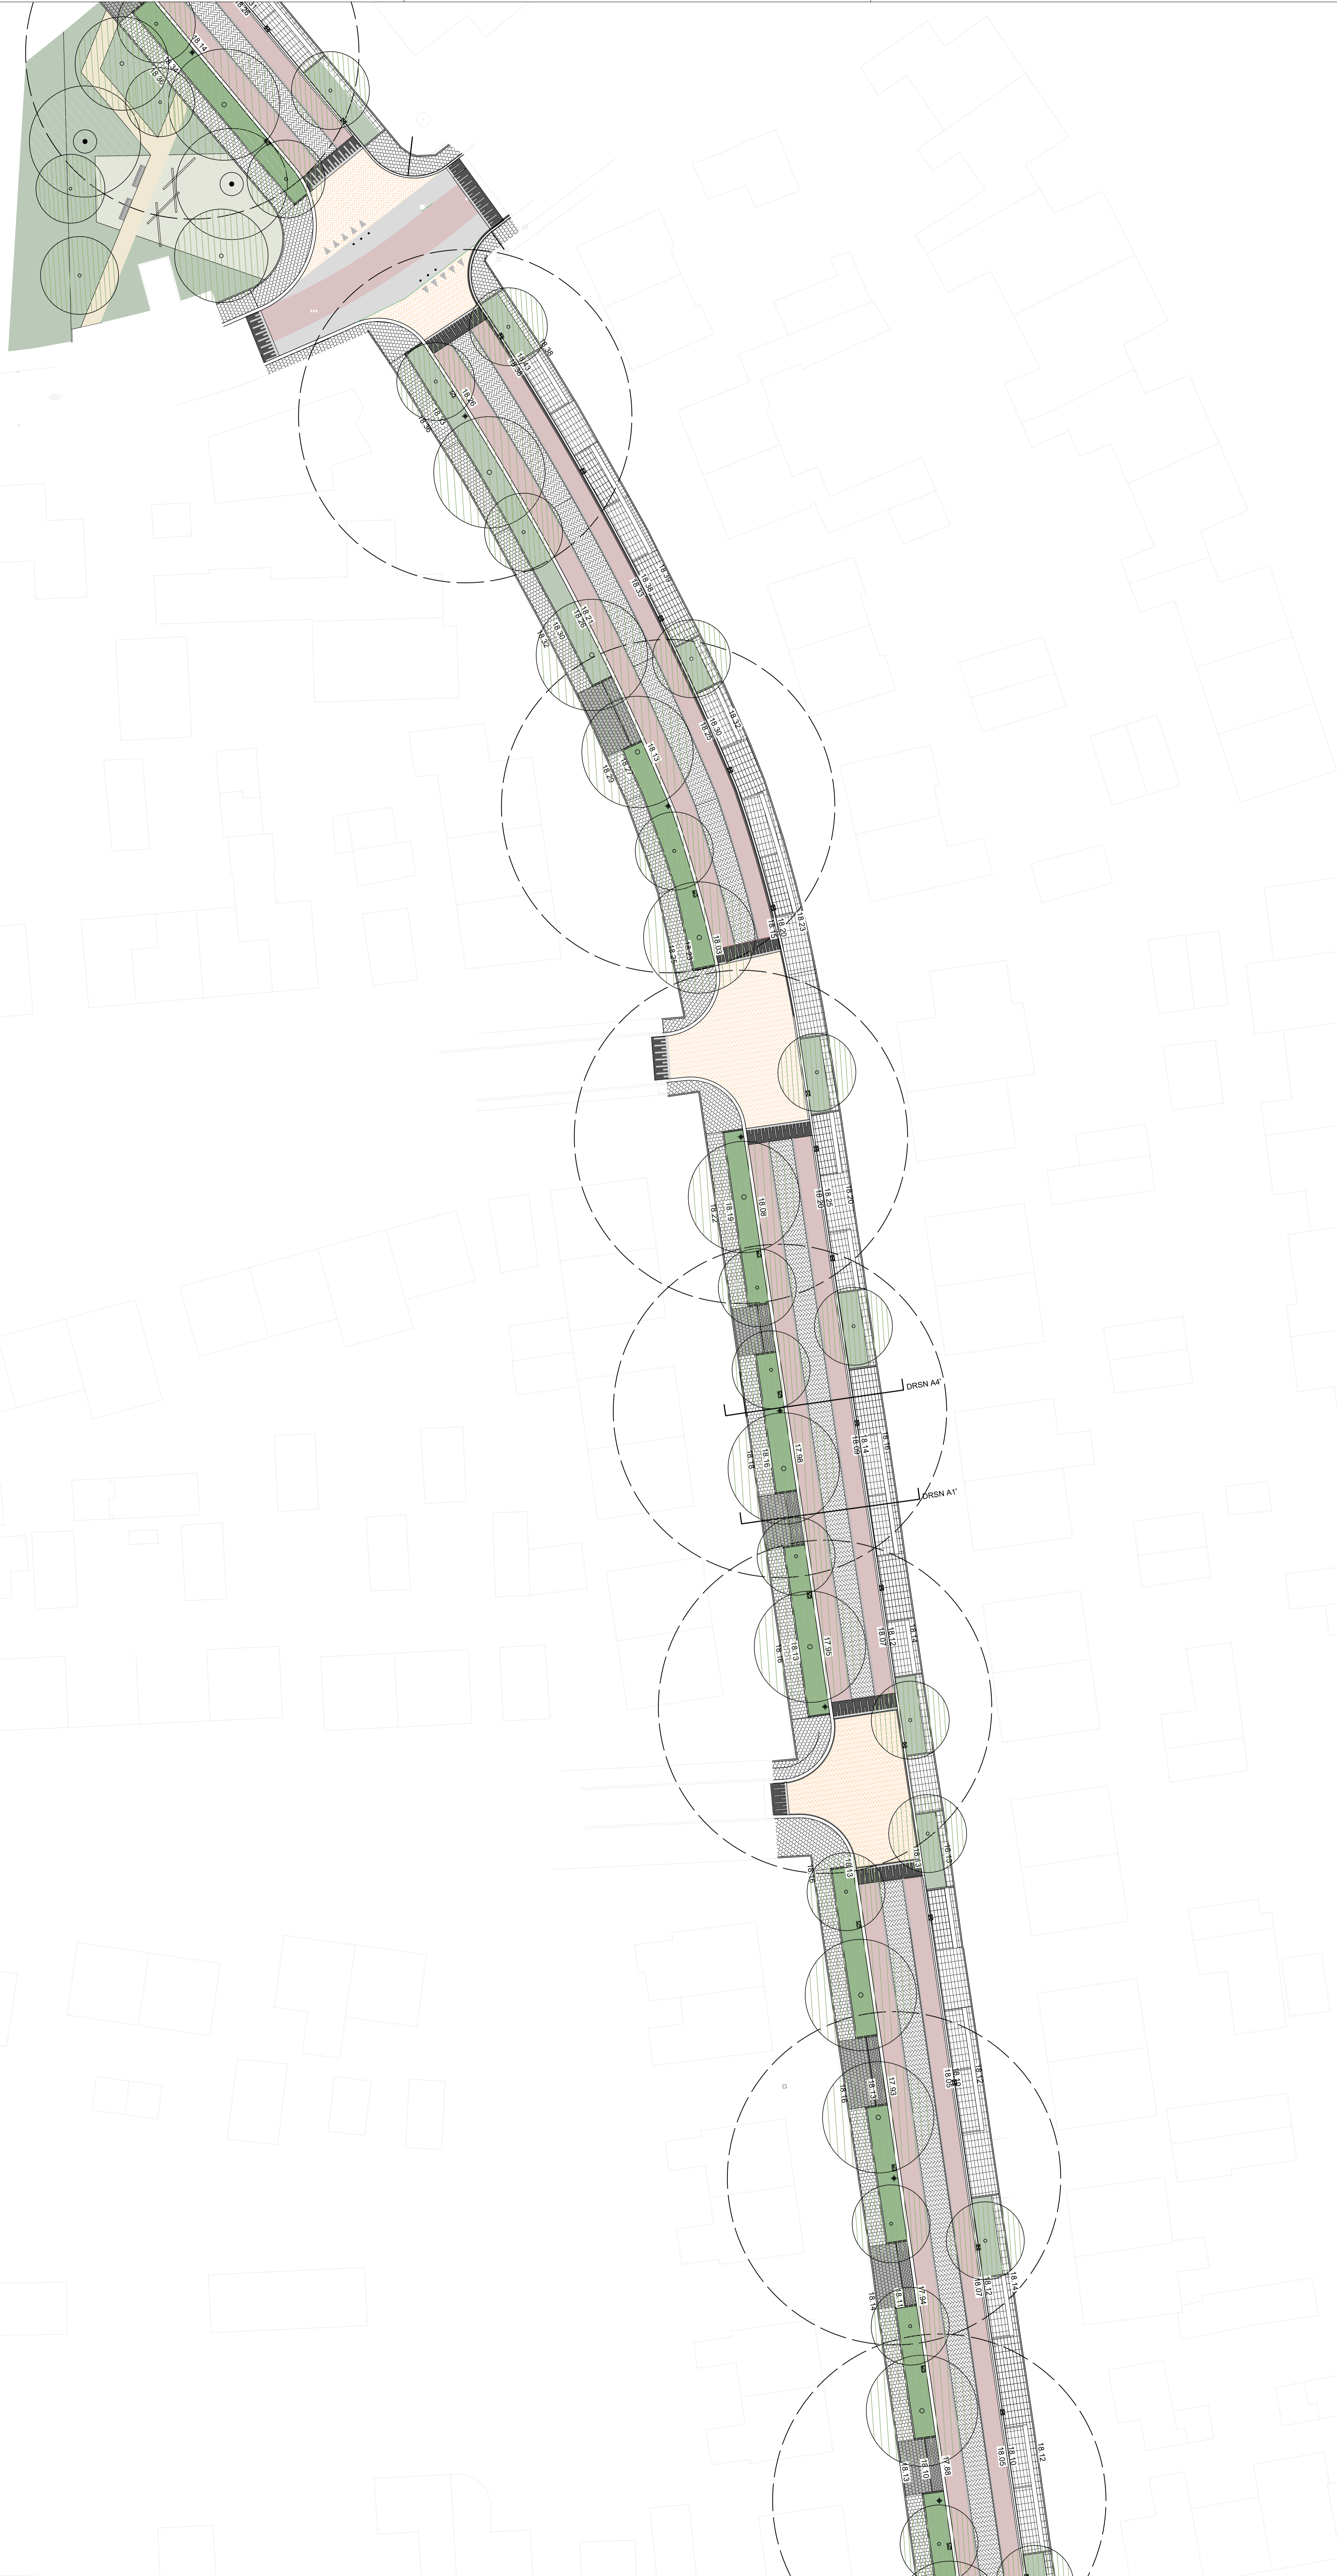

**Legend**

<b>ALGEMEEN</b>		
Plangrens	-	Maatvoering in meters
Hoogtepalen ten opzichte van N.A.P.	18.12	5.00
<b>VERHARDING</b>		
<b>Elementverharding, rijbaan</b> Cedaxbeton 18mm, hegebruik, hegebruikband afm. 240x40x20mm, ingeformaat, te gebruiken op smalle kant, kleur rood		<b>Elementverharding, inrit</b> Cedaxbeton afm. 210x150x20mm, halfsteenvoerband, kleur, schrijfs
<b>Elementverharding, kruising</b> Cedaxbeton 18mm, hegebruik, hegebruikband afm. 240x40x20mm, ingeformaat, te gebruiken op smalle kant, kleur 80% rood en 20% anthraciet		<b>Grasbetontegels</b> Grasbetontegel afm. 60x60x100mm baksteenband, kleur schrijfs, met holling
<b>Elementverharding, voetpad</b> Betontegels, afm. 300x300x20mm, halfsteenvoerband, kleur, schrijfs		<b>Halfverharding</b> aardenhoeks padmaat, kleur warmgeel
<b>Elementverharding, inrit</b> Betontegels, afm. 300x300x20mm, halfsteenvoerband, kleur, schrijfs		<b>Drempel</b> Drempel, betonkleur, heformaat: 210x150x20mm, kleurroest, zweet en wit
<b>OPSLUITINGEN</b>		
<b>Geleidebanden</b> geleideband, beton, afm. 500x200x100mm, geleideband, kleur schrijfs		<b>Bushaltebanden</b> 250/300x400x100mm, kleur schrijfs
<b>Opsluitbanden</b> vleke band, scheidband, hegebruik afm. 300x100mm, kleur anthraciet		<b>Opsluitbanden</b> opsluitband 100x400x100mm, beton, kleur, schrijfs
<b>OPSLUITINGEN</b>		
<b>Geleidebanden</b> geleideband, beton, afm. 500x200x100mm, geleideband, kleur schrijfs		<b>Bushaltebanden</b> 250/300x400x100mm, kleur schrijfs
<b>Opsluitbanden</b> vleke band, scheidband, hegebruik afm. 300x100mm, kleur anthraciet		<b>Opsluitbanden</b> opsluitband 100x400x100mm, beton, kleur, schrijfs
<b>OPSLUITINGEN</b>		
<b>WEGMARKERING</b>		
<b>Wegmarkering / belijning</b> Thermoplaat, op rood azuul, afstand 1:1		
<b>Wegmarkering / haalantenden</b> Thermoplaat		
<b>TERREINRICHTING</b>		
<b>Zithank</b> Vleke plaat, hegebruik		<b>Liggende stammen</b> roestvrij staal, 870x45cm
<b>Fietensleip</b> Staal, 120x, Nette dubbel, afm. 300x200 mm, profiel 60mm, gepoedercoat RAL 7016, ondergrondse betonnen, leverancier: Grijpen		<b>Stokop</b> hegebruik
<b>Lichtmast</b> Een hoog, LY-EUR50mm 60mm met vaste afzenger armatuur Lightonica, Binn. Emax 1516, post verlicht, armatuur RAL 7016		<b>Trottoirkolk</b> TRCT-Trottoirkolk EENDELIJ P-Line 11665-200 GB1
<b>Waarschuwingslampen</b> hegebruik bestaande locatie		hegebruik straatkolk 300x450mm
<b>BEPLANTING</b>		
<b>Regentuin</b> zie beplantingsplan		<b>Nieuwe bomen</b> zie beplantingsplan
<b>Sierbeplanting</b> zie beplantingsplan		<b>bestaande bomen</b>
<b>Gazon</b>		

<p>CLIENT NAME</p> <p>ALLEE DINXPERLO</p>	<p>CLIENT ADDRESS</p> <p>...</p>
<p>LOCATION</p> <p><b>ALLEE DINXPERLO</b></p>	
<p>A0.02</p>	
<p>ISSUE NAME</p> <p>CONCEPT</p>	<p>DATE</p> <p>MAART</p>
<p>ISSUE CODE</p> <p>DO</p>	<p>SCALE</p> <p>1:200</p>
<p>PROJECT NUMBER</p> <p>22-020</p>	
<p>PROJECT NAME</p> <p>ALLEE DINXPERLO</p>	
<p>PROJECT ADDRESS</p> <p>...</p>	
<p>PROJECT NUMBER</p> <p>22-020</p>	
<p>PROJECT NAME</p> <p>ALLEE DINXPERLO</p>	
<p>PROJECT ADDRESS</p> <p>...</p>	

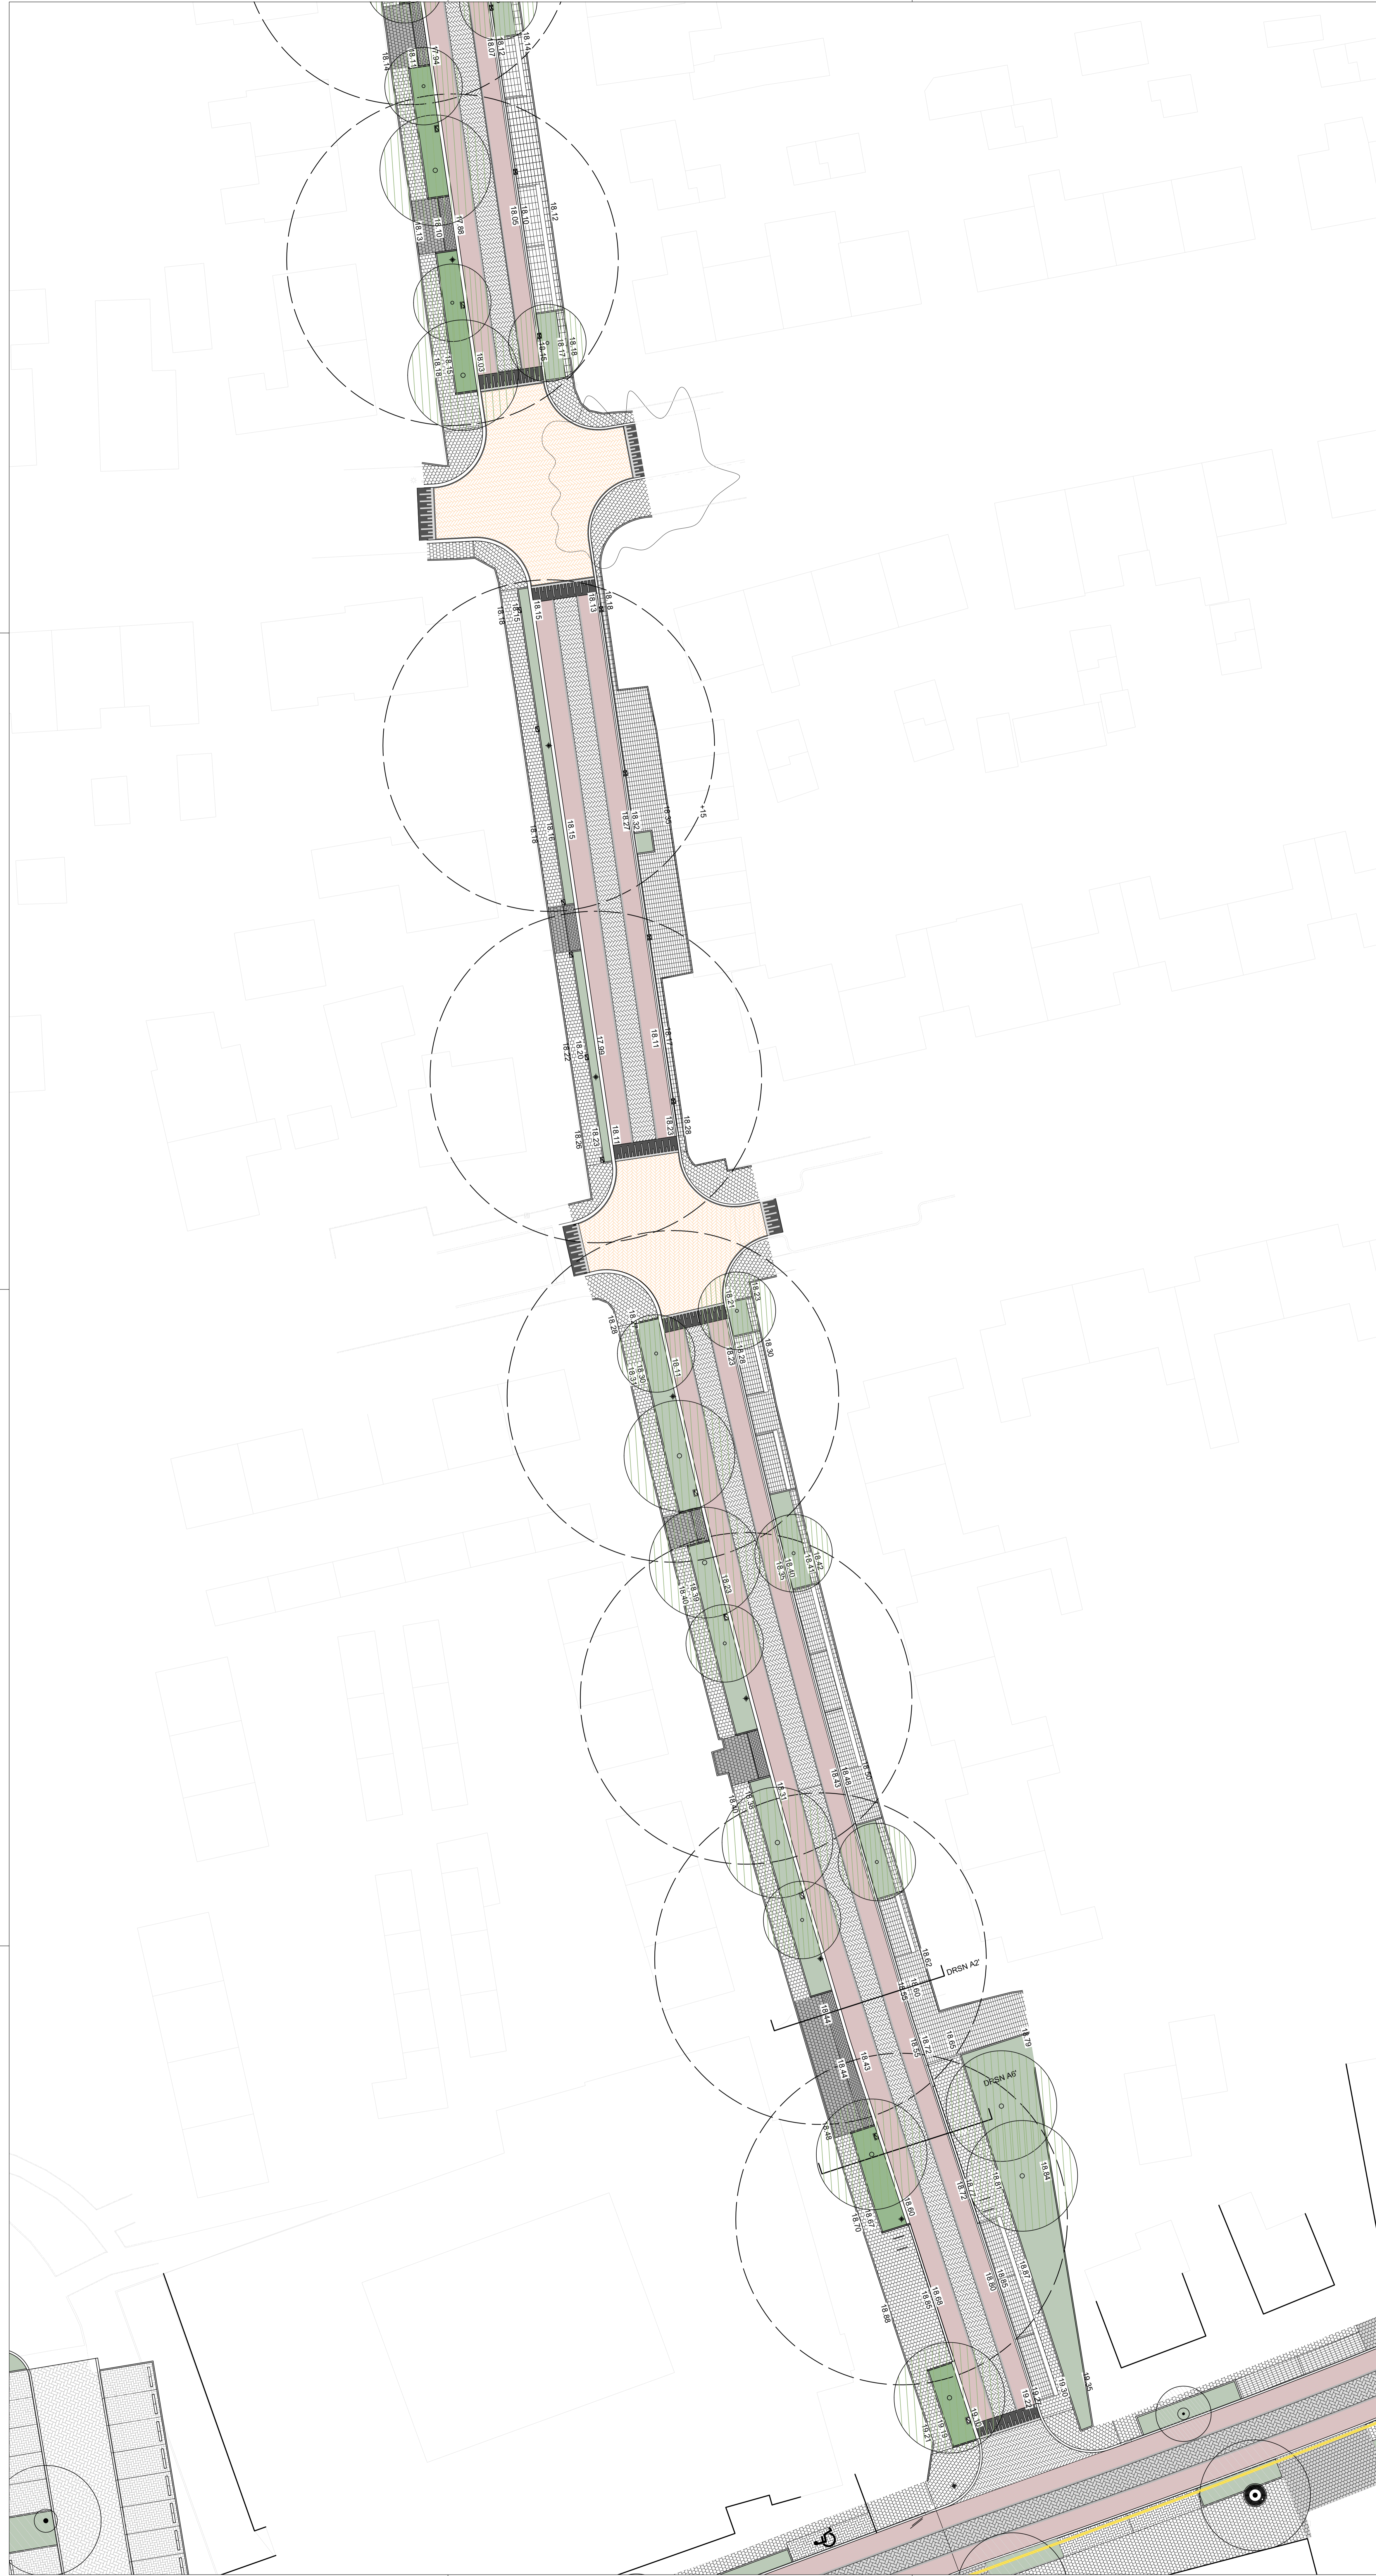

**Legend**

<b>ALGEMEEN</b>		Maatvoering in meters	
Plangrens		5.00	
Hoogtepalen ten opzichte van N.A.P.	18.12		
<b>VERHARDING</b>			
<b>Elementverharding, rijbaan</b> Cedaxbeton 18mm, hegebruik, hegeverband afm. 24x48x40mm, ingeformaat, te gebruiken op smalle kant, kleur rood		<b>Elementverharding, inrit</b> Cedaxbeton afm. 21x21x10x5mm, halfsteenvoerband, kleur, schrijps	
<b>Elementverharding, kruising</b> Cedaxbeton 18mm, hegebruik, hegeverband afm. 24x48x40mm, ingeformaat, te gebruiken op smalle kant, kleurmix 80% rood en 20% anthraciet		<b>Grasbetontegels</b> Grasbetontegels afm. 60x60x40x100mm bakverband, kleur schrijps, met holling	
<b>Elementverharding, voetpad</b> Betontegels, afm. 30x30x20mm, halfsteenvoerband, kleur, schrijps		<b>Halfverharding</b> aardenhoeks padmaat, kleur warmgeel	
<b>Elementverharding, inrit</b> Betontegels, afm. 30x30x20mm, halfsteenvoerband, kleur, schrijps		<b>Drempel</b> Drempel, betonkleur, hegeformaat, 210x150x40mm, kleurroest, zweet en wit	
<b>OPSLUITINGEN</b>			
<b>Geleidebanden</b> geleideband, beton, afm. 50x20x20x100mm, geleideband, kleur schrijps		<b>Bushaltebanden</b> 250x300x400x1000mm, kleur schrijps	
<b>Opsluitbanden</b> vlekkende geleideband, hegebruik afm. 300x100mm, kleur anthraciet		<b>Opsluitbanden</b> geleideband 100x400x1000mm, beton, kleur, schrijps	
<b>WEGMARKERING</b>			
<b>Wegmarkering / belijning</b> Thermoplaat, op rood afzet, afstand 1:1		<b>Wegmarkering / haalstanden</b> Thermoplaat	
<b>TERREINRICHTING</b>			
<b>Zithank</b> Velpas plecterik, hegebruik		<b>Liggende stammen</b> roesthouwen stammen, Ø70x45cm	
<b>Fietensleijp</b> staal, 12x, Nepe dubbel, afm. 300x500 mm, profiel 60mm, gepoedercoat RAL 7016, ondergrondse betonnen, leverancier: Grijpan		<b>Sloep</b> hegebruik	
<b>Lichtmast</b> 6m hoog, LY EL80mm 60mm met vaste achterligger armatuur Lightonica, Binn. Emax 1516, paal witgrijs, armatuur RAL 7016		<b>Trottoirkolk</b> TROTTOIRKOLK EENDELIJG P-Line 11665.260 GB1	
<b>Waarschuwingstempelen</b> hegebruik bestaande locatie			
<b>BEPLANTING</b>			
<b>Regentuin</b> zie beplantingsplan		<b>Nieuwe bomen</b> zie beplantingsplan	
<b>Sierbeplanting</b> zie beplantingsplan		<b>bestaande bomen</b>	
<b>Gazon</b>			

<p>CLIENT NAME</p>	<p>CLIENT ADDRESS</p>
<p><b>LOCUS</b></p> <p><b>ALLEE DINXPERLO</b></p>	
<p><b>A0.03</b></p>	
<p>DOCUMENT NAME</p> <p>CONCEPT</p>	<p>DATE</p> <p>MAART</p>
<p>PROJECT NUMBER</p> <p>22-020</p>	<p>SCALE</p> <p>1:200</p>
<p>PROJECT NAME</p> <p>ALLEE DINXPERLO</p>	<p>PROJECT NUMBER</p> <p>A0</p>